



ΕΦΗΜΕΡΙΣ ΤΗΣ ΚΥΒΕΡΝΗΣΕΩΣ

ΤΗΣ ΕΛΛΗΝΙΚΗΣ ΔΗΜΟΚΡΑΤΙΑΣ

ΤΕΥΧΟΣ ΤΕΤΑΡΤΟ **Αρ. Φύλλου 283**

5 Μαρτίου 2004

ΠΕΡΙΕΧΟΜΕΝΑ

ΑΠΟΦΑΣΕΙΣ

ΑΠΟΦΑΣΕΙΣ

Αριθ. 772 (1)

Χαρακτηρισμός ως διατηρητέου κτιρίου στο Δήμο Μενεμένης του Ν. Θεσ/νίκης και επί των οδών Αφροδίτης και Κυρίμη, φερομένου ως ιδιοκτησίας Ε. Στεφανίδου, Γ. Κωνσταντινίδη και Κ. Κωνσταντινίδη και καθορισμός ειδικών όρων και περιορισμών δόμησης.

Ο ΥΠΟΥΡΓΟΣ ΜΑΚΕΔΟΝΙΑΣ-ΘΡΑΚΗΣ

Έχοντας υπόψη:

1. Τις διατάξεις:

• Του Ν. 1577/1985 (Φ.Ε.Κ. 210 Α΄) «Γενικός Οικοδομικός Κανονισμός» και ειδικότερα του άρθρου 4 αυτού, όπως το άρθρο αυτό τροποποιήθηκε με το Ν. 1772/1988 (ΦΕΚ Α΄ 91), συμπληρώθηκε με το άρθρο 22 του Ν. 2300/1995 (ΦΕΚ Α΄ 69) και αντικαταστάθηκε με το άρθρο 3 του Ν. 2831/2000 (ΦΕΚ Α΄ 140), «τροποποίηση των διατάξεων του Ν. 1577/1985 «Γενικός Οικοδομικός Κανονισμός» και άλλες πολεοδομικές διατάξεις».

• Του Π.Δ. 358/1986 (Φ.Ε.Κ. Α΄ 158) «Καθορισμός αρμοδιοτήτων Υπουργείου Βόρειας Ελλάδας και ειδικότερα του άρθρου 2 παρ. δ (αα) που αναφέρονται στο χαρακτηρισμό κτιρίων ως διατηρητέων ή οικισμών ή τμημάτων αυτών ως παραδοσιακών.

• Του Π.Δ. 331/2001 (ΦΕΚ 221 Α) «Οργανισμός του Υπουργείου Μακεδονίας - Θράκης».

• Του άρθρου Α΄ 29 του Ν. 1558/1985 «Κυβέρνηση και Κυβερνητικά Όργανα» (Α΄ 137) που προστέθηκε με το άρθρο 27 του Ν. 2081/1992 (Α΄ 154) και αντικαταστάθηκε με την παρ. 2 α του άρθρου 1 του Ν. 2469/1997 (Α΄ 38).

2. Την απόφαση Υ. 704/19.8.1988 (Φ.Ε.Κ. 575 Β΄) του Πρωθυπουργού, για τη μετονομασία του Υπουργείου Βόρειας Ελλάδας σε Υπουργείο Μακεδονίας Θράκης.

3. Την από 2.12.2003 αιτιολογική έκθεση της Διεύθυνσης Κοινωνικής - Πολιτιστικής Ανάπτυξης και Επικοινωνίας του Υπουργείου Μακεδονίας- Θράκης.

4. Το από 27.1.2004 έγγραφο του Δήμου Μενεμένης που συνοδεύεται από το αποδεικτικό τοιχοκόλλησης (από 15.12.2003 - 16.1.2004) και τα αποδεικτικά επίδοσης, αποφασίζουμε:

1. Χαρακτηρίζουμε ως διατηρητέο το κτίριο που βρίσκεται επί των οδών Αφροδίτης και Κυρίμη στη Μενεμένη Θεσ/νίκης, φερόμενο ως ιδιοκτησίας Ε. Στεφανίδου, Γ. Κωνσταντινίδη και Κ. Κωνσταντινίδη, όπως φαίνεται στο συνημμένο διάγραμμα, που θεωρήθηκε από τη Δ/νση Κοινωνικής - Πολιτιστικής Ανάπτυξης και Επικοινωνίας του Υ.ΜΑ.Θ., επειδή πρόκειται για χαρακτηριστική εξοχική κατοικία των αρχών του 20ου αιώνα, που ανήκε, σύμφωνα με της υπάρχουσες μαρτυρίες, στο γνωστό αρχιτέκτονα της Θεσ/νίκης Π. Αργκόνι.

2. Στο χαρακτηριζόμενο ως διατηρητέο κτίριο απαγορεύεται κάθε αφαίρεση, αλλοίωση ή καταστροφή των επί μέρους αρχιτεκτονικών και διακοσμητικών στοιχείων του.

3. Επιτρέπεται η επισκευή, ο εκσυγχρονισμός των εγκαταστάσεων, η στατική ενίσχυση και η εσωτερική διαρρύθμιση του κτιρίου, εφ' όσον δεν αλλοιώνεται ο γενικός αρχιτεκτονικός χαρακτήρας του.

4. Απαγορεύεται η τοποθέτηση κάθε είδους επιγραφών και διαφημίσεων σε οποιαδήποτε θέση του κτιρίου. Επιτρέπεται μόνο η τοποθέτηση επιγραφών μικρών διαστάσεων στην ελληνική γλώσσα, που να πληροφορούν για τη χρήση των χώρων του κτιρίου.

5. Για οποιαδήποτε παρέμβαση στο εσωτερικό και εξωτερικό του διατηρητέου κτιρίου, της και για την τοποθέτηση επιγραφών, απαιτείται έλεγχος της Επιτροπής Πο-

λεοδομικού και Αρχιτεκτονικού Ελέγχου (ΕΠΑΕ) και έγκριση της Δ/νσης Κοινωνικής- Πολιτιστικής Ανάπτυξης και Επικοινωνίας του Υπουργείου Μακεδονίας- Θράκης.

6. Κατά της αποφάσεως αυτής μπορεί να ασκηθεί το ένδικο μέσο της αιτήσεως ακυρώσεως ενώπιον του Συμβουλίου της Επικρατείας, σύμφωνα με της διατάξεις του άρθρου 46 του Π.Δ. 18/1989 «Κωδικοποίηση Διατάξεων νόμων για το Συμβούλιο της Επικρατείας».

7. Κάλυψη δαπάνης: Από τις διατάξεις αυτής της απόφασης δεν προκαλείται δαπάνη σε βάρος του κρατικού προϋπολογισμού ή του προϋπολογισμού του οικείου Ο.Τ.Α.


8. Η ισχύς της απόφασης αυτής αρχίζει από τη δημοσίευσή της στην Εφημερίδα της Κυβερνήσεως.

Η απόφαση αυτή να δημοσιευθεί στην Εφημερίδα της Κυβερνήσεως.

Θεσσαλονίκη, 3 Μαρτίου 2004

Ο ΥΠΟΥΡΓΟΣ

ΧΑΡΑΛΑΜΠΟΣ ΚΑΣΤΑΝΙΔΗΣ

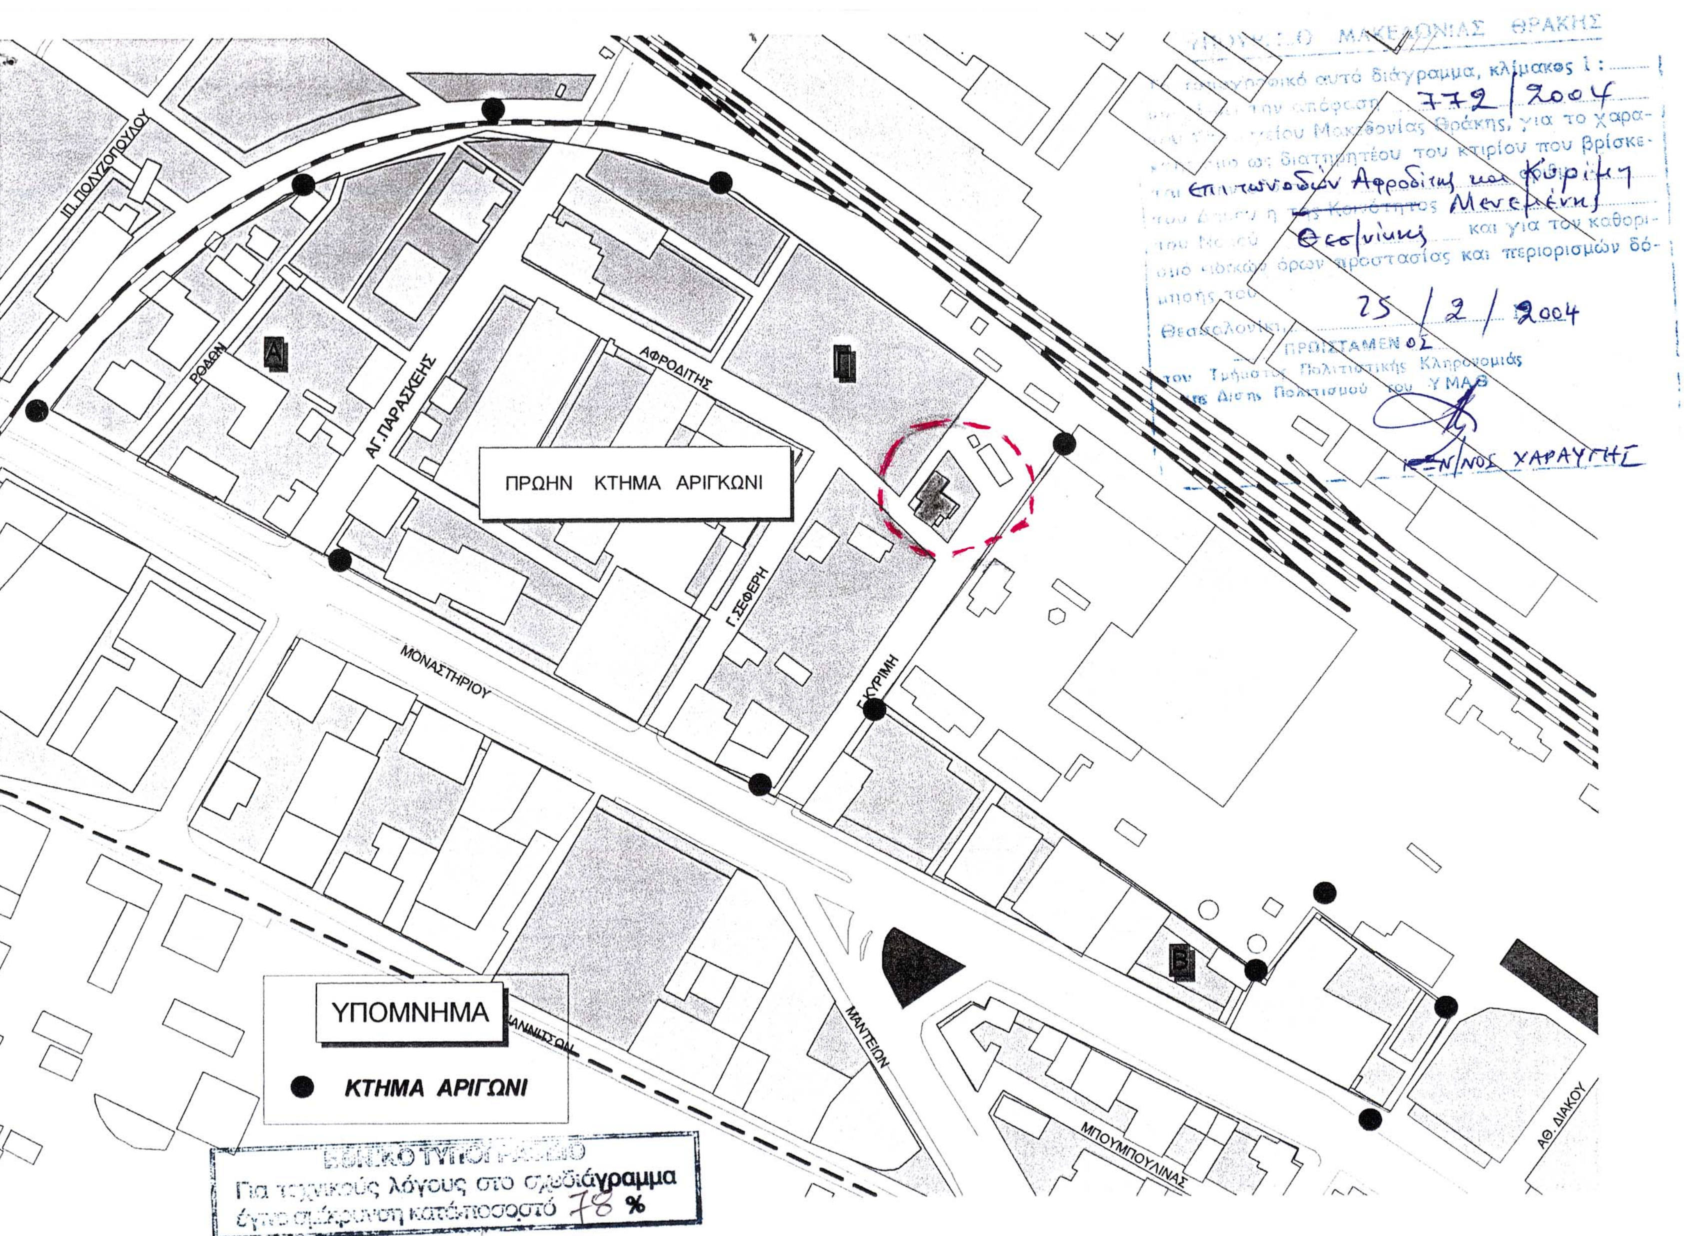
ΠΡΩΗΝ ΚΤΗΜΑ ΑΡΙΓΚΩΝΙ
ΥΠΟΜΝΗΜΑ
ΚΤΗΜΑ ΑΡΙΓΩΝΙ
ΙΠ.ΠΟΛΥΖΟΠΟΥΛΟΥ
ΡΟΔΩΝ
ΑΓ.ΠΑΡΑΣΚΕΥΗΣ
ΑΦΡΟΔΙΤΗΣ
Γ.ΣΕΦΕΡΗ
ΜΟΝΑΣΤΗΡΙΟΥ
ΜΑΝΤΕΙΟΝ
ΜΠΟΥΜΠΟΥΛΙΝΑΣ
ΑΘ.ΔΙΑΚΟΥ
ΘΡΑΚΗΣ
772/2004
25/2/2004
ΠΡΟΙΣΤΑΜΕΝΟΣ
Για τεχνικούς λόγους στο σχεδιάγραμμα
78 %

Αριθ. 1027 (2)

Έγκριση τοπικού ρυμοτομικού για τον καθορισμό χώρου ανέγερσης κλειστού Δημοτικού Γυμναστηρίου, σε εκτός σχεδίου περιοχή του Δήμου Δαφνουσίων Ν. Φθιώτιδας.

Ο ΓΕΝΙΚΟΣ ΓΡΑΜΜΑΤΕΑΣ ΠΕΡΙΦΕΡΕΙΑΣ ΣΤΕΡΕΑΣ ΕΛΛΑΔΑΣ

Έχοντας υπόψη:

1. Τις διατάξεις του Ν.Δ/τος της 17.7.23 (ΦΕΚ 228Α) «Περί σχεδίων πόλεων κ.λ.π.» και ειδικώτερα τα άρθρα 1, 2, 3, 9, 70 παρ. 1 και 85Α αυτού.

2. Τις διατάξεις του Ν. 1337/83 (ΦΕΚ 33Α) «Επέκταση των πολεοδομικών σχεδίων, οικιστική ανάπτυξη και σχετικές ρυθμίσεις» και ειδικώτερα το άρθρο 26 αυτού.

3. Τις διατάξεις του Ν. 2503/97 (ΦΕΚ 107Α) «Διοίκηση, οργάνωση, στελέχωση της Περιφέρειας, ρύθμιση θεμάτων για την τοπική αυτοδιοίκηση και άλλες διατάξεις» και ειδικώτερα το άρθρο 6 (παρ. 6β).

4. Τις διατάξεις του Ν. 2508/97 (ΦΕΚ 124Α) «Βιώσιμη οικιστική ανάπτυξη των πόλεων και οικισμών της χώρας και άλλες διατάξεις».

5. Τις διατάξεις του άρθρου 29 του Ν. 2831/00 (ΦΕΚ 140Α) «Τροποποίηση των διατάξεων του Ν. 1577/85 «Γενικός Οικοδομικός Κανονισμός» και άλλες πολεοδομικές διατάξεις», όπως τροποποιήθηκαν με το άρθρο 10 του Ν. 3044/02 (ΦΕΚ 197Α) «Μεταφορά Συντελεστή Δόμησης και ρυθμίσεις άλλων θεμάτων αρμοδιότητος Υπουργείου Περιβάλλοντος, Χωροταξίας και Δημοσίων Έργων».

6. Την 854/20.7.95 (ΦΕΚ 852Δ) απόφαση του Υπουργού ΠΕ.ΧΩ.Δ.Ε. που αφορά την έγκριση του Γενικού Πολεοδομικού Σχεδίου (Γ.Π.Σ.) του οικισμού Λιβανατών Ν. Φθιώτιδας.

7. Την ΣΤ1/133825/13.12.2002 απόφαση του Υπουργού Εθν. Παιδείας & Θρησκ/των, που αφορά την ανάθεση στον Ο.Σ. Κ. Α. Ε. του έργου «Μελέτη, κατασκευή και επίβλεψη έργων στο Ν. Φθιώτιδας».

8. Την 161/2003 απόφαση του Δημοτικού Συμβουλίου Δαφνουσίων.

9. Την με αριθμό πρακτικού 1/2004 (θέμα 1ο) γνωμοδότηση του Π.Σ.Χ.Ο.Π. Στερεάς Ελλάδας.

10. Το γεγονός ότι:

10.1. Η αιτούμενη θέση για ανέγερση του κλειστού Δημοτικού Γυμναστηρίου βρίσκεται εκτός ορίων του Γ.Π.Σ. Λιβανατών και η Νομαρχιακή Επιτροπή Χωροταξίας Περιβάλλοντος (Ν.Ε.Χ.Ω.Π.) Ν.Α. Φθιώτιδας δεν έχει αντίρρηση για την έγκριση του τοπικού ρυμοτομικού στην συγκεκριμένη θέση (πρακτικό 53/28.11.2003).

10.2. Σύμφωνα με την κοινή υπουργική απόφαση 15393/2332/02 (ΦΕΚ 1022Β), για τα Σχολικά Κτίρια δεν απαιτείται περιβαλλοντική αδειοδότηση (σχετικό το 8232/30.10.2003 έγγραφο της Δ/νσης ΧΩ.ΠΕ. ΝΑ Φθιώτιδας).

10.3. Πρόκειται για κοινωφελή εγκατάσταση που θα συμβάλει στην βελτίωση των υποδομών της εκπαίδευσης στην περιοχή και θα καλύψει τις ανάγκες της υφιστάμενης στην ίδια θέση σχολικής μονάδας, της οποίας η χρήση διατηρείται από το ισχύον Γενικό Πολεοδομικό Σχέδιο.

10.4. Από τις διατάξεις της απόφασης αυτής δεν προκαλείται δαπάνη σε βάρος του Κρατικού Προϋπολογισμού και του Προϋπολογισμού του οικείου Ο.Τ.Α., αποφασίζουμε:

1. Εγκρίνεται τοπικό ρυμοτομικό σχέδιο για τον καθορισμό χώρου ανέγερσης κλειστού Δημοτικού Γυμναστηρίου, σε εκτός σχεδίου περιοχή του Δήμου Δαφνουσίων Ν. Φθιώτιδας, όπως σημειώνεται στο θεωρημένο από τον Προϊστάμενο της Δ/νσης ΠΕ.ΧΩ. Περιφέρειας Στερεάς Ελλάδας διάγραμμα. Ειδικώτερα το τοπικό ρυμοτομικό περιλαμβάνει:

- Την δημιουργία οικοδομήσιμων χώρων κλειστού Δημοτικού Γυμναστηρίου και υφισταμένου Γυμνασίου - Λυκείου, όπως φαίνεται στο διάγραμμα με ερυθρά περιγράμματα, σε γήπεδο 8775,48 τμ. του Δήμου Δαφνουσίων.


- Τον καθορισμό ειδικών όρων δόμησης για το υπό ανέγερση Κλειστό Δημοτικό Γυμναστήριο και το υφιστάμενο Γυμνάσιο - Λύκειο και συγκεκριμένα: Ποσοστό κάλυψης 25,75%, Συντελεστής δόμησης 0,351, Μέγιστο ύψος κτιρίου Γυμναστηρίου 10,20μ, Μέγιστο ύψος κτιρίου Γυμνασίου - Λυκείου 7,,00μ, Ελάχιστη απόσταση κτιρίου Γυμναστηρίου από όρια γηπέδου 7,00μ, Ελάχιστη απόσταση κτιρίου Γυμνασίου -Λυκείου από όρια γηπέδου 5,00μ.

2. Η ισχύς της παρούσας απόφασης αρχίζει από την δημοσίευσή της στην Εφημερίδα της Κυβερνήσεως.


Η απόφαση αυτή με το συνημμένο της διάγραμμα να δημοσιευθεί στην Εφημερίδα της Κυβερνήσεως.

Λαμία, 3 Μαρτίου 2004

Ο Γενικός Γραμματέας Περιφέρειας
ΣΤΕΦΑΝΟΣ Θ. ΠΑΤΡΑΜΑΝΗΣ

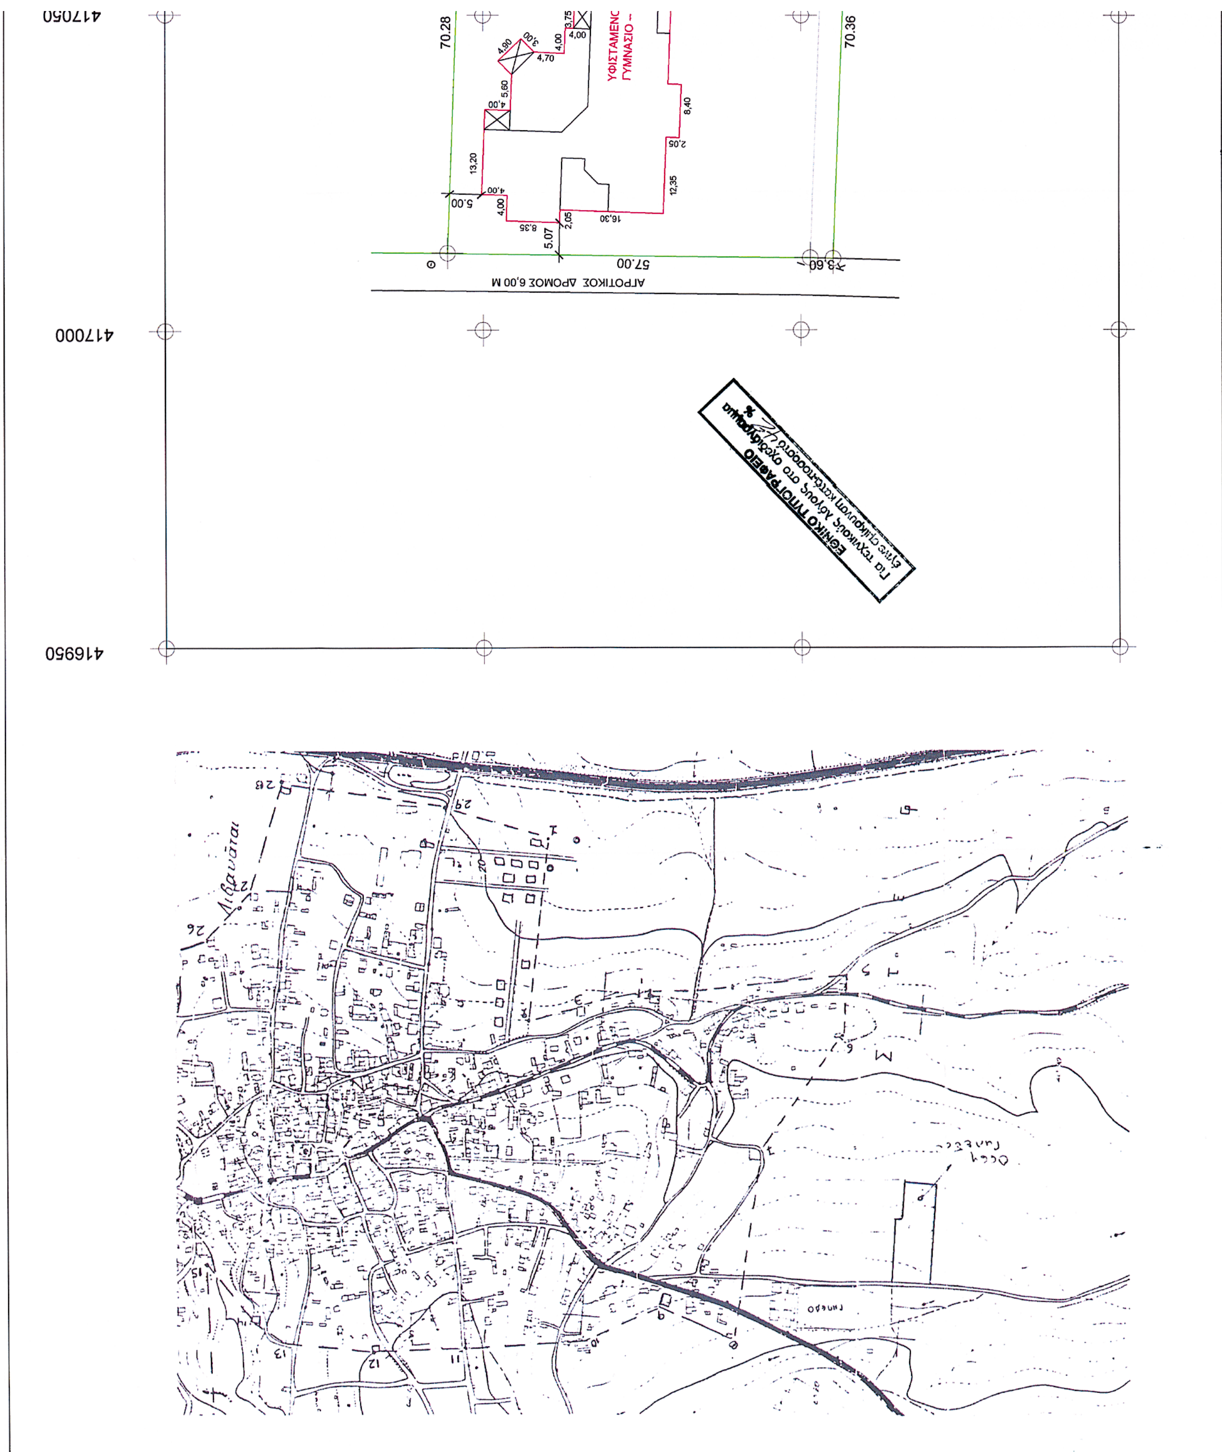

417050
417000
416950
70.28
70.36
57.00
ΑΓΡΟΤΙΚΟΣ ΔΡΟΜΟΣ 6,00 Μ
ΥΦΙΣΤΑΜΕΝΟ
ΓΥΜΝΑΣΙΟ
ΕΘΝΙΚΟ ΤΥΠΟΓΡΑΦΕΙΟ

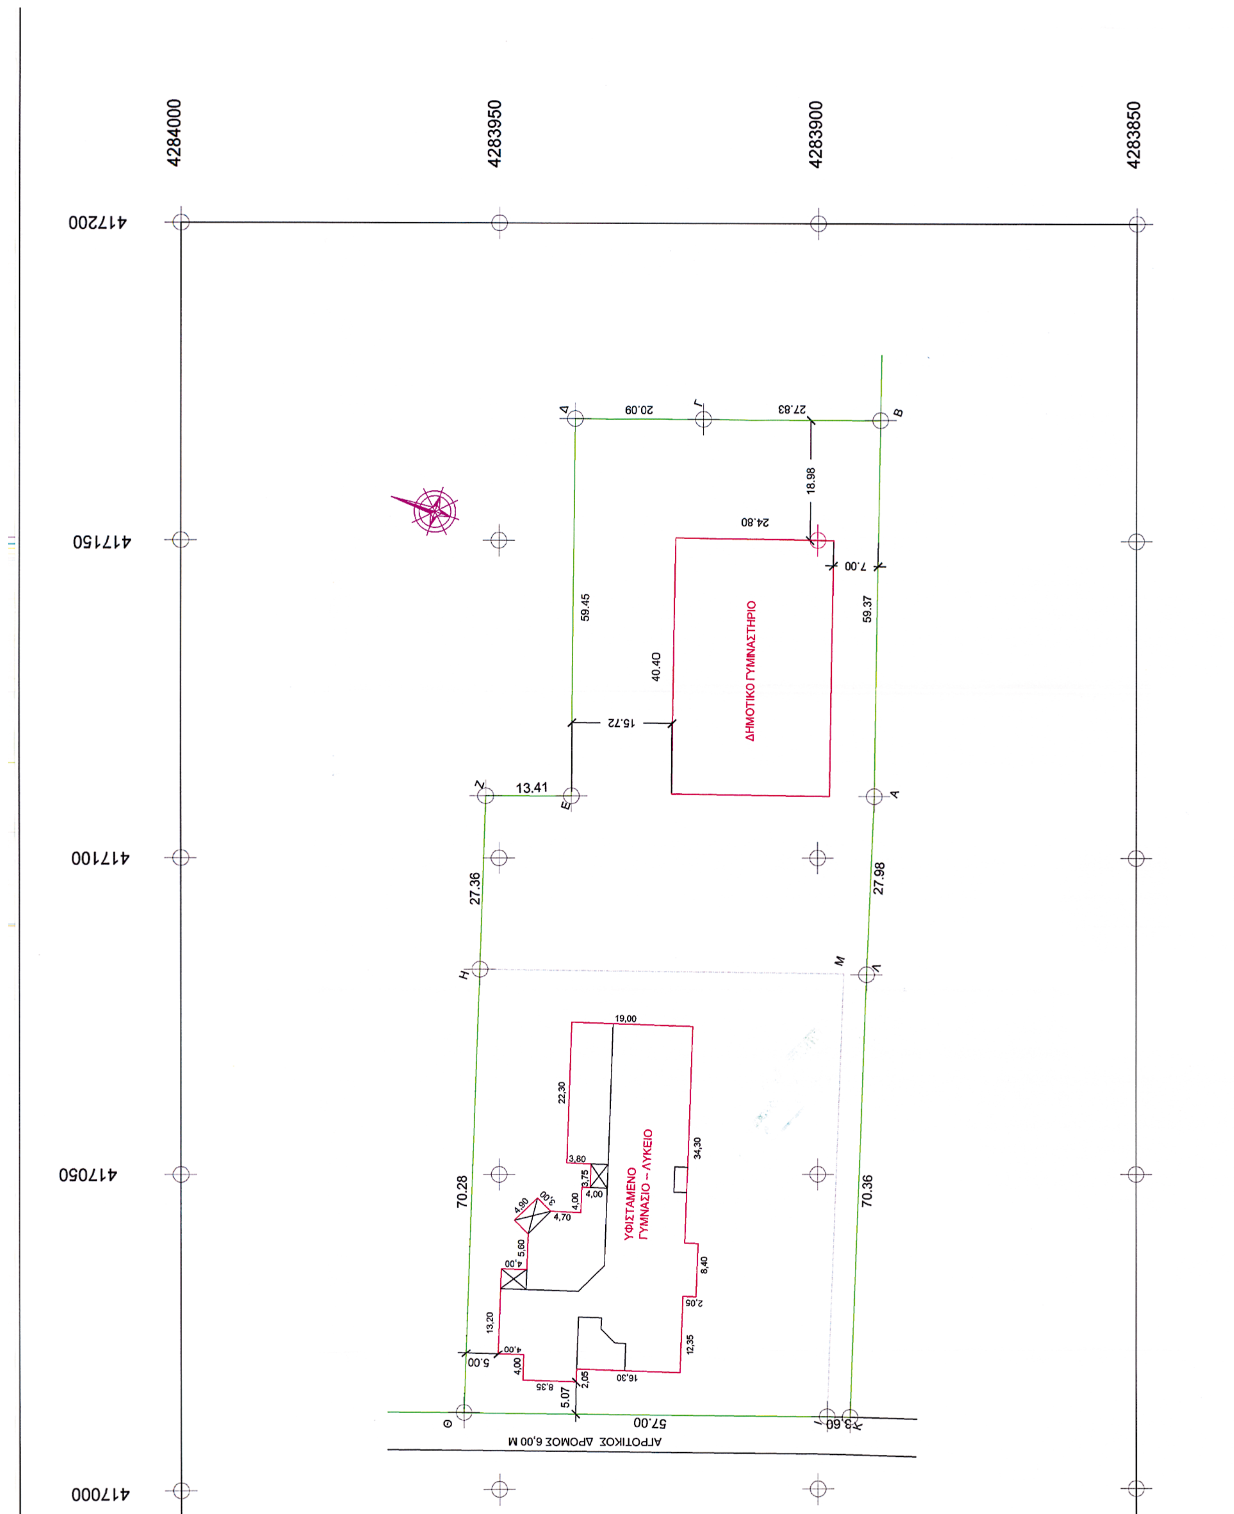
4284000
4283950
4283900
4283850
417200
417150
417100
417050
417000
ΔΗΜΟΤΙΚΟ ΓΥΜΝΑΣΤΗΡΙΟ
ΥΦΙΣΤΑΜΕΝΟ ΓΥΜΝΑΣΙΟ – ΛΥΚΕΙΟ
ΑΓΡΟΤΙΚΟΣ ΔΡΟΜΟΣ 6,00 Μ
20.09
27.83
18.98
24.80
7.00
59.45
59.37
40.40
15.72
13.41
27.36
27.98
70.28
70.36
57.00
5.07
5.00
3.60
19,00
22,30
34,30
8,40
2,05
12,35
16,30
8,35
13,20

ΕΜΒΑΔΟΜΕΤΡΗΣΗ

Ε = Ε (Α,Β,Γ,Δ,Ε,Ζ,Η,Θ,Ι,Κ,Λ,Α) = 8775,48 τ.μ.

ΟΡΟΙ ΔΟΜΗΣΗΣ

ΠΟΣΟΣΤ ΚΑΛΥΨΗΣ 25,75 %
ΣΥΝΤ ΔΟΜΗΣΗΣ 0,351
ΜΕΓΙΣΤΟ ΥΨΟΣ ΓΥΜΝΑΣΤΗΡΙΟΥ 10,20 Μ
ΜΕΓΙΣΤΟ ΥΨΟΣ ΛΥΚΕΙΟΥ 7,00 Μ
ΕΛΑΧΙΣΤΗ ΑΠΟΣΤΑΣΗ ΓΥΜΝΑΣΤΗΡΙΟΥ ΑΠΟ ΟΡΙΟ 7,00 Μ
ΕΛΑΧΙΣΤΗ ΑΠΟΣΤΑΣΗ ΛΥΚΕΙΟΥ ΑΠΟ ΟΡΙΟ 5,00 Μ

ΠΑΡΑΤΗΡΗΣΕΙΣ

-- Τα όρια υποδείχτηκαν από τον ιδιοκτήτη.
-- Το σύστημα συντεταγμένων είναι ΗΑΤΤ
-- Το εμβαδό υπολογίστηκε αναλυτικά.

ΤΟΠΙΚΟ ΡΥΜΟΤΟΜΙΚΟ ΔΙΑΓΡΑΜΜΑ ΚΑΘΟΡΙΣΜΟΥ ΧΩΡΟΥ ΑΝΕΓΕΡΣΗΣ ΚΛΕΙΣΤΟΥ ΓΥΜΝΑΣΤΗΡΙΟΥ

ΚΛΙΜΑΚΑ
1 : 500

ΗΜΕΡΟΜΗΝΙΑ
ΣΕΠΤ 2003

ΘΕΣΗ : ΡΑΧΕΣ - ΛΙΒΑΝΑΤΩΝ

ΙΔΙΟΚΤΗΣΙΑΣ : ΔΗΜΟΥ ΔΑΦΝΟΥΣΙΩΝ

ΥΠΟΓΡΑΦΗ

ΣΦΡΑΓΙΔΑ

ΝΙΚΟΛΑΟΣ Α. ΜΑΖΙΩΤΗΣ
ΤΟΠΟΓΡΑΦΟΣ ΜΗΧΑΝΙΚΟΣ
ΔΙΠΛΩΜΑΤΟΥΧΟΣ Ε.Μ.Π.
ΜΕΛΟΣ Τ.Ε.Ε. ΑΡΙΘ. ΜΗΤΡ. 79038
ΔΙΑΚΟΥ 13 ΛΑΜΙΑ - ΤΗΛ. (0231) 27660
ΛΙΒΑΝΑΤΕΣ - ΤΗΛ. (0233) 32337
Α.Φ.Μ. 071819737

ΣΥΝΤΕΤΑΓΜΕΝΕΣ ΚΟΡΥΦΩΝ ΟΙΚΟΠΕΔΟΥ

	Χ	Ψ	
Α	417109,394	4283891,134	
Β	417168,96	4283890,191	
Γ	417169,095	4283918,019	
Δ	417169,193	4283918,11	
Ε	417109,748	4283938,658	
Ζ	417109,762	4283952,062	
Η	417082,421	4283952,97	
Θ	417012,192	4283955,547	
Ι	417011,459	4283898,551	
Κ	417011,425	4283894,994	
Λ	417081,549	4283892,346	

ΠΕΡΙΦΕΡΕΙΑ ΣΤΕΡΕΑΣ ΕΛΛΑΔΑΣ
ΔΙΕΥΘΥΝΣΗ ΠΕΡΙΒΑΛΛΟΝΤΟΣ & ΧΩΡΟΤΑΞΙΑΣ

Το παρόν συνοδεύει την αριθ. 1027/3-3-04 απόφαση του Γενικού Γραμματέα της Περιφέρειας Στερ. Ελλάδας για την έγκριση τοπικού ρυμοτομικού για τον καθορισμό χώρου ανέγερσης κλειστού Δημοτικού Γυμναστηρίου, σε εκτός σχεδίου περιοχή του Δήμου Δαφνουσίων Ν. Φθιώτιδας.

ΛΑΜΙΑ 4-3-2004
Ο ΔΙΕΥΘΥΝΤΗΣ

ΗΡΑΚΛΗΣ ΜΩΡΑΪΤΗΣ

Αριθ. οικ. 1436 (3)

Χαρακτηρισμός οδού ως προϋφιστάμενης του έτους 1923 στο ρυμοτομικό σχέδιο Δερβενίου (Ν. Κορινθίας).

Ο ΝΟΜΑΡΧΗΣ ΚΟΡΙΝΘΙΑΣ

Έχοντας υπόψη:

1. Τις διατάξεις του Ν. Διατάγματος της 17.7.1923 περί σχεδίων πόλεων κ.λπ., όπως μεταγενέστερα τροποποιήθηκαν και συμπληρώθηκαν και ειδικότερα το άρθρο 20.

2. Την 116/2003 απόφαση του Δημοτικού Συμβουλίου Ευρωστίνης (Ν. Κορινθίας).

3. Τα 15668/1906, 2055/1920 και 2129/1920 συμβόλαια.

4. Την 1/5.2.2004 γνωμοδότηση του Συμβουλίου χωροταξίας οικισμού και περιβάλλοντος Ν. Κορινθίας, αποφασίζουμε:

ΑΡΘΡΟ 1

Εγκρίνεται ο χαρακτηρισμός οδού που βρίσκεται εντός του ρυμοτομικού σχεδίου Δερβενίου (Ν. Κορινθίας) ως προϋφισταμένη του έτους 1923, όπως αυτή φαίνεται στο σχετικό πρωτότυπο διάγραμμα σε κλίμακα 1:1000 που έχει θεωρηθεί από την Δ/ντρια της Δ/νσης Χωροταξίας Πολεοδομίας και Περιβάλλοντος Ν. Κορινθίας με την 1436/20004 πράξή της και που συνοπτικό του αντίτυπο δημοσιεύεται με την παρούσα απόφαση.

ΑΡΘΡΟ 2

Από τις διατάξεις της απόφασης αυτής δεν προκαλείται δαπάνη σε βάρος του προϋπολογισμού του Δήμου Ευρωστίνης (Ν. Κορινθίας).


ΑΡΘΡΟ 3

Η ισχύς της παρούσας απόφασης αρχίζει από την δημοσίευσή της στην Εφημερίδα της Κυβερνήσεως.

Η απόφαση αυτή να δημοσιευθεί στην Εφημερίδα της Κυβερνήσεως.

Κόρινθος, 2 Μαρτίου 2004

Ο Νομάρχης
ΝΙΚΟΛΑΟΣ ΤΑΓΑΡΑΣ

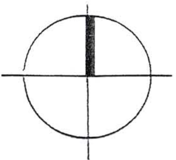



Το παρόν συνοδεύει την αριθμ. οικ.1436/2-3-2004 απόφαση του Νομάρχη Κορινθίας
Εθεωρήθη Κόρινθος 2/3/2004
Η Διευθ.
Μ. Βασιλείου
Αρχ.-Μηχανικός



εργοδότης: ΔΗΜΟΣ ΕΥΡΩΣΤΙΝΗΣ	
έργο: ΧΑΡΑΚΤΗΡΙΣΜΟΣ ΥΠΑΡΧΟΝΤΟΣ ΚΟΙΝΟΧΡΗΣΤΟΥ ΔΡΟΜΟΥ ΩΣ ΠΡΟΫΦΙΣΤΑΜΕΝΟΥ ΤΟΥ ΕΤΟΥΣ 1923	
θέση: ΔΕΡΒΕΝΙ	
μελετητής:	
θέμα σχεδίου: ΤΟΠΟΓΡΑΦΙΚΟ ΔΙΑΓΡΑΜΜΑ	
κλιμακα: 1:1000	
χρονος μελετης:	

Αριθ. 9605/341 (4)

Στο ΦΕΚ 13 τεύχος Δ/19.1.2004 που δημοσιεύθηκε η 366/8.1.2004 απόφαση της Υπουργού ΠΕΧΩΔΕ «Τροποποίηση γενικού Πολεοδομικού σχεδίου του Δήμου Αχαρνών».

Στην παρ 1.Α.δ) και στο δεύτερο στίχο διορθώνεται το εσφαλμένο «... σε ζώνη βάθους ενός οικοπέδου ανατολικά κλπ» στο ορθό «... σε ζώνη βάθους ενός οικοπέδου Δυτικά ... κλπ.»

(Από το Υπουργείο ΠΕΧΩΔΕ

ΕΘΝΙΚΟ ΤΥΠΟΓΡΑΦΕΙΟ

ΕΦΗΜΕΡΙΔΑ ΤΗΣ ΚΥΒΕΡΝΗΣΕΩΣ

ΚΑΠΟΔΙΣΤΡΙΟΥ 34 * ΑΘΗΝΑ 104 32 * FAX 210 52 21 004
ΗΛΕΚΤΡΟΝΙΚΗ ΔΙΕΥΘΥΝΣΗ: http: www.et.gr – e-mail: webmaster @ et.gr

Πληροφορίες Α.Ε. - Ε.Π.Ε. και λοιπών Φ.Ε.Κ.: 210 527 9000-4
Φωτοαντίγραφα παλαιών ΦΕΚ - ΒΙΒΛΙΟΘΗΚΗ - ΜΑΡΝΗ 8 - Τηλ. (210)8220885 - 8222924
Δωρεάν διάθεση τεύχους Προκηρύξεων ΑΣΕΠ αποκλειστικά από Μάρνη 8

ΠΕΡΙΦΕΡΕΙΑΚΑ ΓΡΑΦΕΙΑ ΠΩΛΗΣΗΣ Φ.Ε.Κ.

ΘΕΣΣΑΛΟΝΙΚΗ - Βασ. Όλγας 227	**(2310) 423 956**	**ΛΑΡΙΣΑ** - Διοικητήριο	**(2410) 597449**
ΠΕΙΡΑΙΑΣ - Ευριπίδου 63	**(210) 413 5228**	**ΚΕΡΚΥΡΑ** - Σαμαρά 13	**(26610) 89 127**
ΠΑΤΡΑ - Κορίνθου 327	**(2610) 638 109**		**(26610) 89 105**
	(2610) 638 110	**ΗΡΑΚΛΕΙΟ** - Πλ. Ελευθερίας 1	**(2810) 396 409**
ΙΩΑΝΝΙΝΑ - Διοικητήριο	**(26510) 87215**	**ΛΕΣΒΟΣ** - Πλ.Κωνσταντινουπόλεως	**(22510) 46 888**
ΚΟΜΟΤΗΝΗ - Δημοκρατίας 1	**(25310) 22 858**		**(22510) 47 533**

ΤΙΜΗ ΠΩΛΗΣΗΣ ΦΥΛΛΩΝ ΕΦΗΜΕΡΙΔΟΣ ΤΗΣ ΚΥΒΕΡΝΗΣΕΩΣ

Σε έντυπη μορφή:

- Για τα ΦΕΚ από 1 μέχρι 16 σελίδες σε 1 euro, προσαυξανόμενη κατά 0,20 euro για κάθε επιπλέον οκτασέλιδο ή μέρος αυτού.
- Για τα φωτοαντίγραφα ΦΕΚ σε 0,15 euro ανά σελίδα.

Σε μορφή CD:

Τεύχος	Περίοδος	EURO	Τεύχος	Περίοδος	EURO
Α΄	Ετήσιο	150	Αναπτυξιακών Πράξεων	Ετήσιο	50
Α	3μηνιαίο	40	Ν.Π.Δ.Δ.	Ετήσιο	50
Α΄	Μηνιαίο	15	Παράρτημα	Ετήσιο	50
Β'	Ετήσιο	300	Εμπορικής και Βιομηχανικής Ιδιοκτησίας	Ετήσιο	100
Β΄	3μηνιαίο	80	Ανωτάτου Ειδικού Δικαστηρίου	Ετήσιο	5
Β΄	Μηνιαίο	30	Διακηρύξεων Δημοσίων Συμβάσεων	Ετήσιο	200
Γ	Ετήσιο	50	Διακηρύξεων Δημοσίων Συμβάσεων	Εβδομαδιαίο	5
Δ΄	Ετήσιο	220	Α.Ε. & Ε.Π.Ε	Μηνιαίο	100
Δ΄	3μηνιαίο	60			

- Η τιμή πώλησης μεμονωμένων Φ.Ε.Κ. ειδικού ενδιαφέροντος σε μορφή cd-rom και μέχρι 100 σελίδες σε 5 euro προσαυξανόμενη κατά 1 euro ανά 50 σελίδες.
- Η τιμή πώλησης σε μορφή cd- rom δημοσιευμάτων μιας εταιρείας στο τεύχος Α.Ε. και Ε.Π.Ε. σε 5 euro ανά έτος.

Τα παραπάνω cd-rom διατίθονται ύστερα από σχετική παραγγελία και αφορούν Φ.Ε.Κ. που έχουν δημοσιευτεί μετά από το έτος1994.

ΠΑΡΑΓΓΕΛΙΑ ΚΑΙ ΑΠΟΣΤΟΛΗ Φ.Ε.Κ. : τηλεφωνικά : 210- 9472555 , fax :210- 9472556 internet : http://www.et.gr .

ΕΤΗΣΙΕΣ ΣΥΝΔΡΟΜΕΣ Φ.Ε.Κ.

	Σε έντυπη μορφή	Από το Internet
Α΄ (Νόμοι, Π.Δ., Συμβάσεις κτλ.)	225 €	190 €
Β΄ (Υπουργικές αποφάσεις κτλ.)	320 €	225 €
Γ΄ (Διορισμοί, απολύσεις κτλ. Δημ. Υπαλλήλων)	65 €	ΔΩΡΕΑΝ
Δ΄ (Απαλλοτριώσεις, πολεοδομία κτλ.)	320 €	160 €
Αναπτυξιακών Πράξεων και Συμβάσεων (Τ.Α.Π.Σ.)	160 €	95 €
Ν.Π.Δ.Δ. (Διορισμοί κτλ. προσωπικού Ν.Π.Δ.Δ.)	65 €	ΔΩΡΕΑΝ
Παράρτημα (Προκηρύξεις θέσεων ΔΕΠ κτλ.)	33 €	ΔΩΡΕΑΝ
Δελτίο Εμπορικής και Βιομ/κής Ιδιοκτησίας (Δ.Ε.Β.Ι.)	65 €	33 €
Ανωτάτου Ειδικού Δικαστηρίου (Α.Ε.Δ.)	10 €	ΔΩΡΕΑΝ
Ανωνύμων Εταιρειών & Ε.Π.Ε.	2.250 €	645 €
Διακηρύξεων Δημοσίων Συμβάσεων (Δ.Δ.Σ.)	225 €	95 €
Πρώτο (Α΄), Δεύτερο (Β΄) και Τέταρτο (Δ΄)	–	450 €

Για την παροχή δικαιώματος ηλεκτρονικής πρόσβασης σε Φ.Ε.Κ. προηγούμενων ετών, η τιμή προσαυξάνεται πέραν του ποσού της ετήσιας συνδρομής έτους 2004, κατά 25 euro ανά έτος παλαιότητας και ανά τεύχος.

* Οι συνδρομές του εσωτερικού προπληρώνονται στις ΔΟΥ (το ποσό συνδρομής καταβάλλεται στον κωδικό αριθμό εσόδων ΚΑΕ 2531 και το ποσό υπέρ ΤΑΠΕΤ (5% του ποσού της συνδρομής) στον κωδικό αριθμό εσόδων ΚΑΕ 3512).Το πρωτότυπο αποδεικτικό είσπραξης (διπλότυπο) θα πρέπει να αποστέλλεται ή να κατατίθεται στην αρμόδια Υπηρεσία του Εθνικού Τυπογραφείου.
* Η πληρωμή του υπέρ ΤΑΠΕΤ ποσοστού που αντιστοιχεί σε συνδρομές, εισπράττεται και από τις ΔΟΥ.
* Οι συνδρομητές του εξωτερικού έχουν τη δυνατότητα λήψης των δημοσιευμάτων μέσω internet, με την καταβολή των αντίστοιχων ποσών συνδρομής και ΤΑΠΕΤ .
* Οι Νομαρχιακές Αυτοδιοικήσεις, οι Δήμοι, οι Κοινότητες ως και οι επιχειρήσεις αυτών πληρώνουν το μισό χρηματικό ποσό της συνδρομής και ολόκληρο το ποσό υπέρ του ΤΑΠΕΤ.
* Η συνδρομή ισχύει για ένα ημερολογιακό έτος. Δεν εγγράφονται συνδρομητές για μικρότερο χρονικό διάστημα.
* Η εγγραφή ή ανανέωση της συνδρομής πραγματοποιείται το αργότερο μέχρι την 31ην Δεκεμβρίου κάθε έτους.
* Αντίγραφα διπλοτύπων, ταχυδρομικές επιταγές και χρηματικά γραμμάτια δεν γίνονται δεκτά.

Οι υπηρεσίες εξυπηρέτησης των πολιτών λειτουργούν καθημερινά από 08.00΄ έως 13.00΄